


Prinzipskizze: Private / Öffentliche Entwässerung

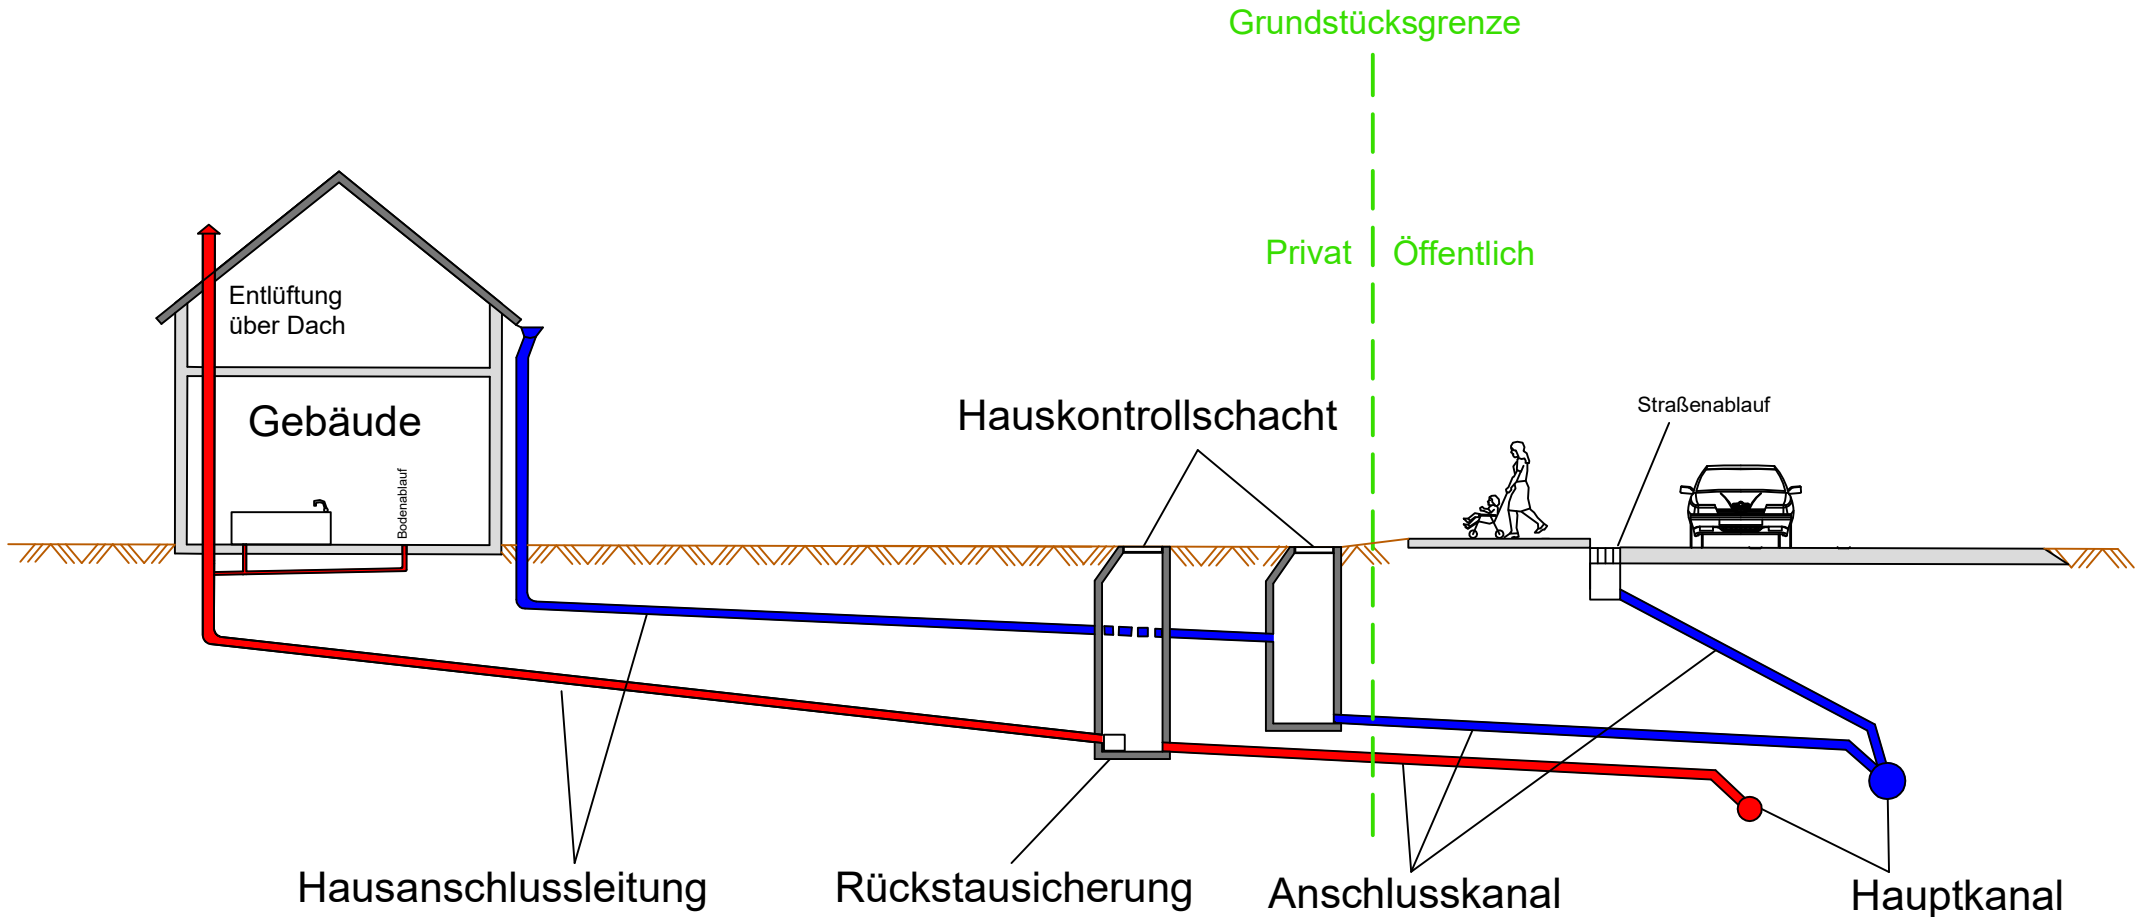

- SW_Schmutzwasser
- RW_Regenwasser

 Ingenieurbüro für Wasserwerktechnik und Tiefbau Dipl.-Ing. (FH) Alexander Hötthmann Bauingenieur 24568 Altwahl 04637 90 36 211 info@aquatec.de www.aquatec.de		WASSERVERSORGUNG ABWASSERTECHNIK STRABEN- UND KANALPLANUNG ERSCHLIEBUNGSPLANUNG
		Koordnaten-system: Maßstab: Blatt: 1:100 A4q Projekt-/Plan-Nr.:
Vorplanung Entwurfsplanung Ausführungsplanung Bauabakplanung Bestand	Name: Sönrichsen Stand: 04.05.2022	Prinzipskizze Privat / Öffentliche Entwässerung